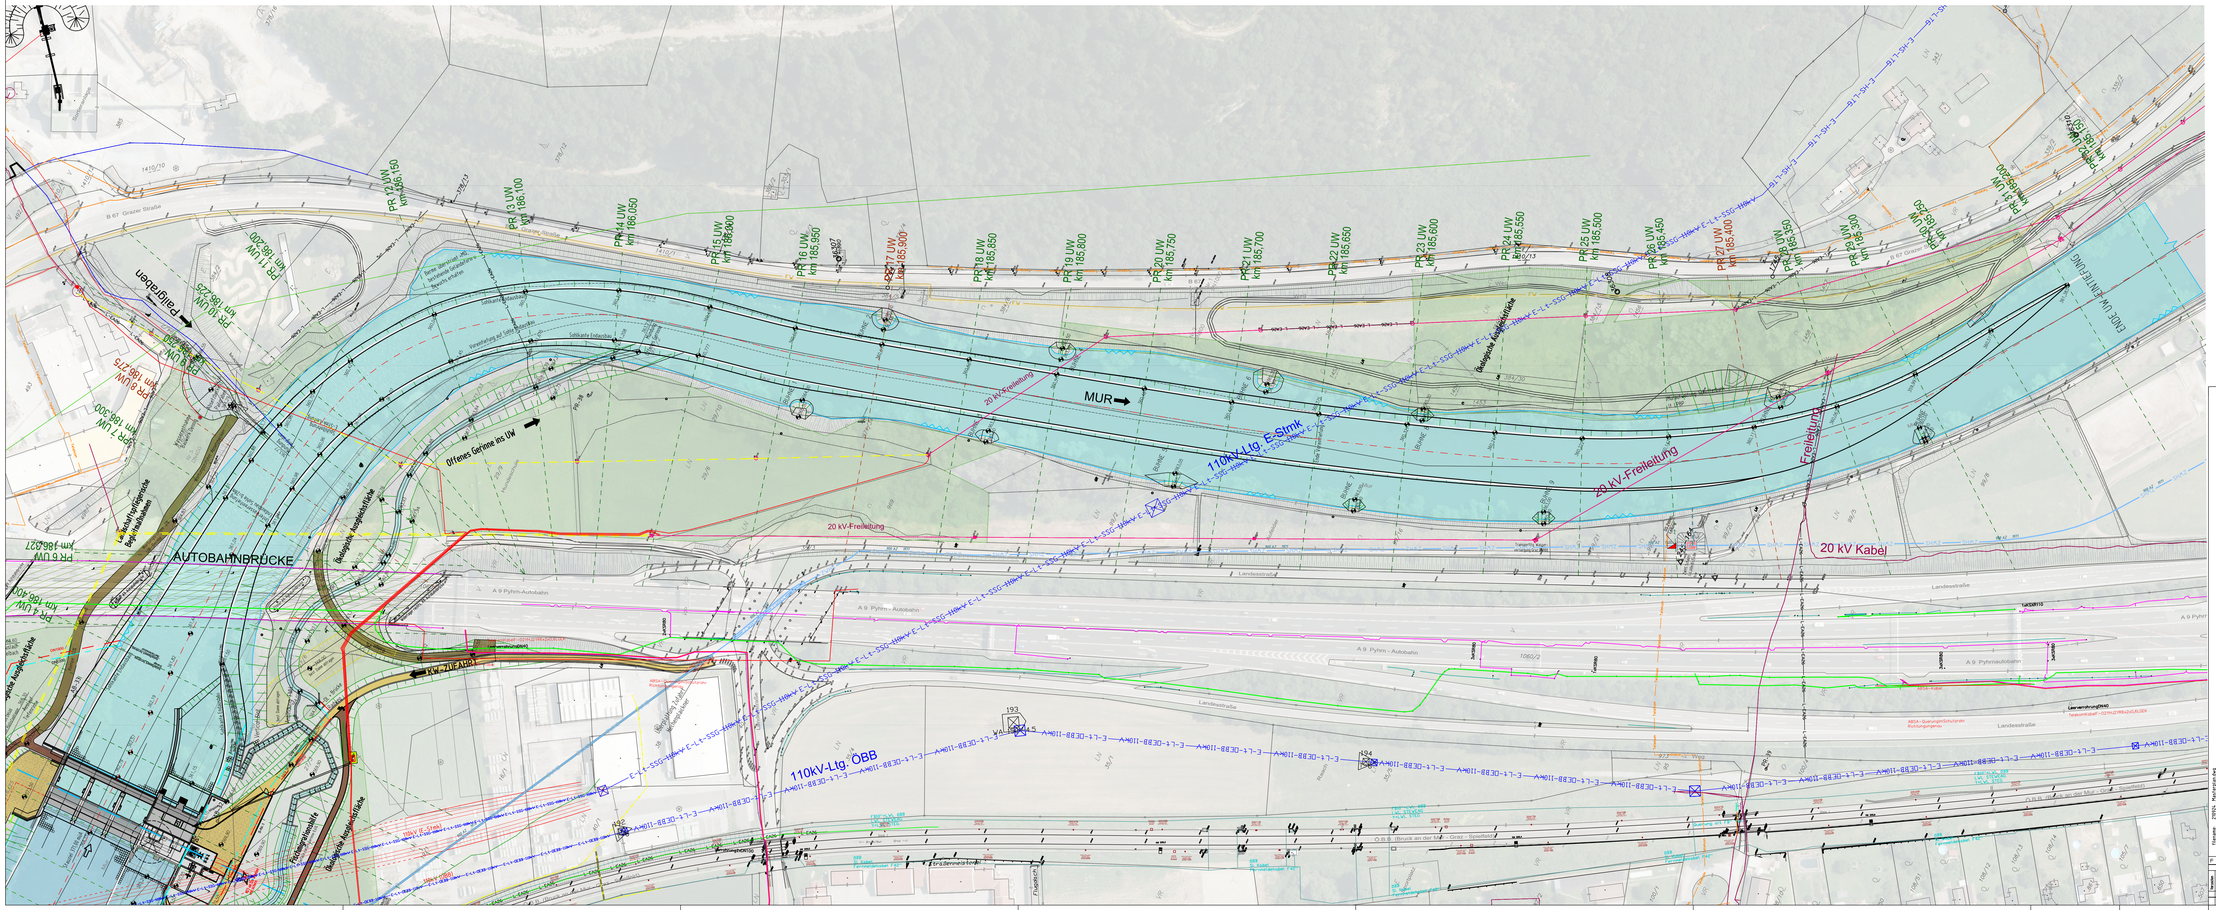
ENDE UW ANTIEZENG
Pfeilgraben
Offenes Gerinne ins UW
MUR
AUTOBAHNBRÜCKE
KW ZUFAHRT
20 kV-Freileitung
110kV-Ltg. E-Stmk
110kV-Ltg. ÖBB
20 kV Kabel
Freileitung
Landesstraße
A 9 Pyhrn-Autobahn
B 67 Grazer Straße
Ökologische Ausgleichsfläche
